


## Załącznik Graficzny nr 1

W sprawie przystąpienia do sporządzenia Miejscowego Planu Zagospodarowania Przestrzennego Gminy Nędza w obrębie wsi Babice.

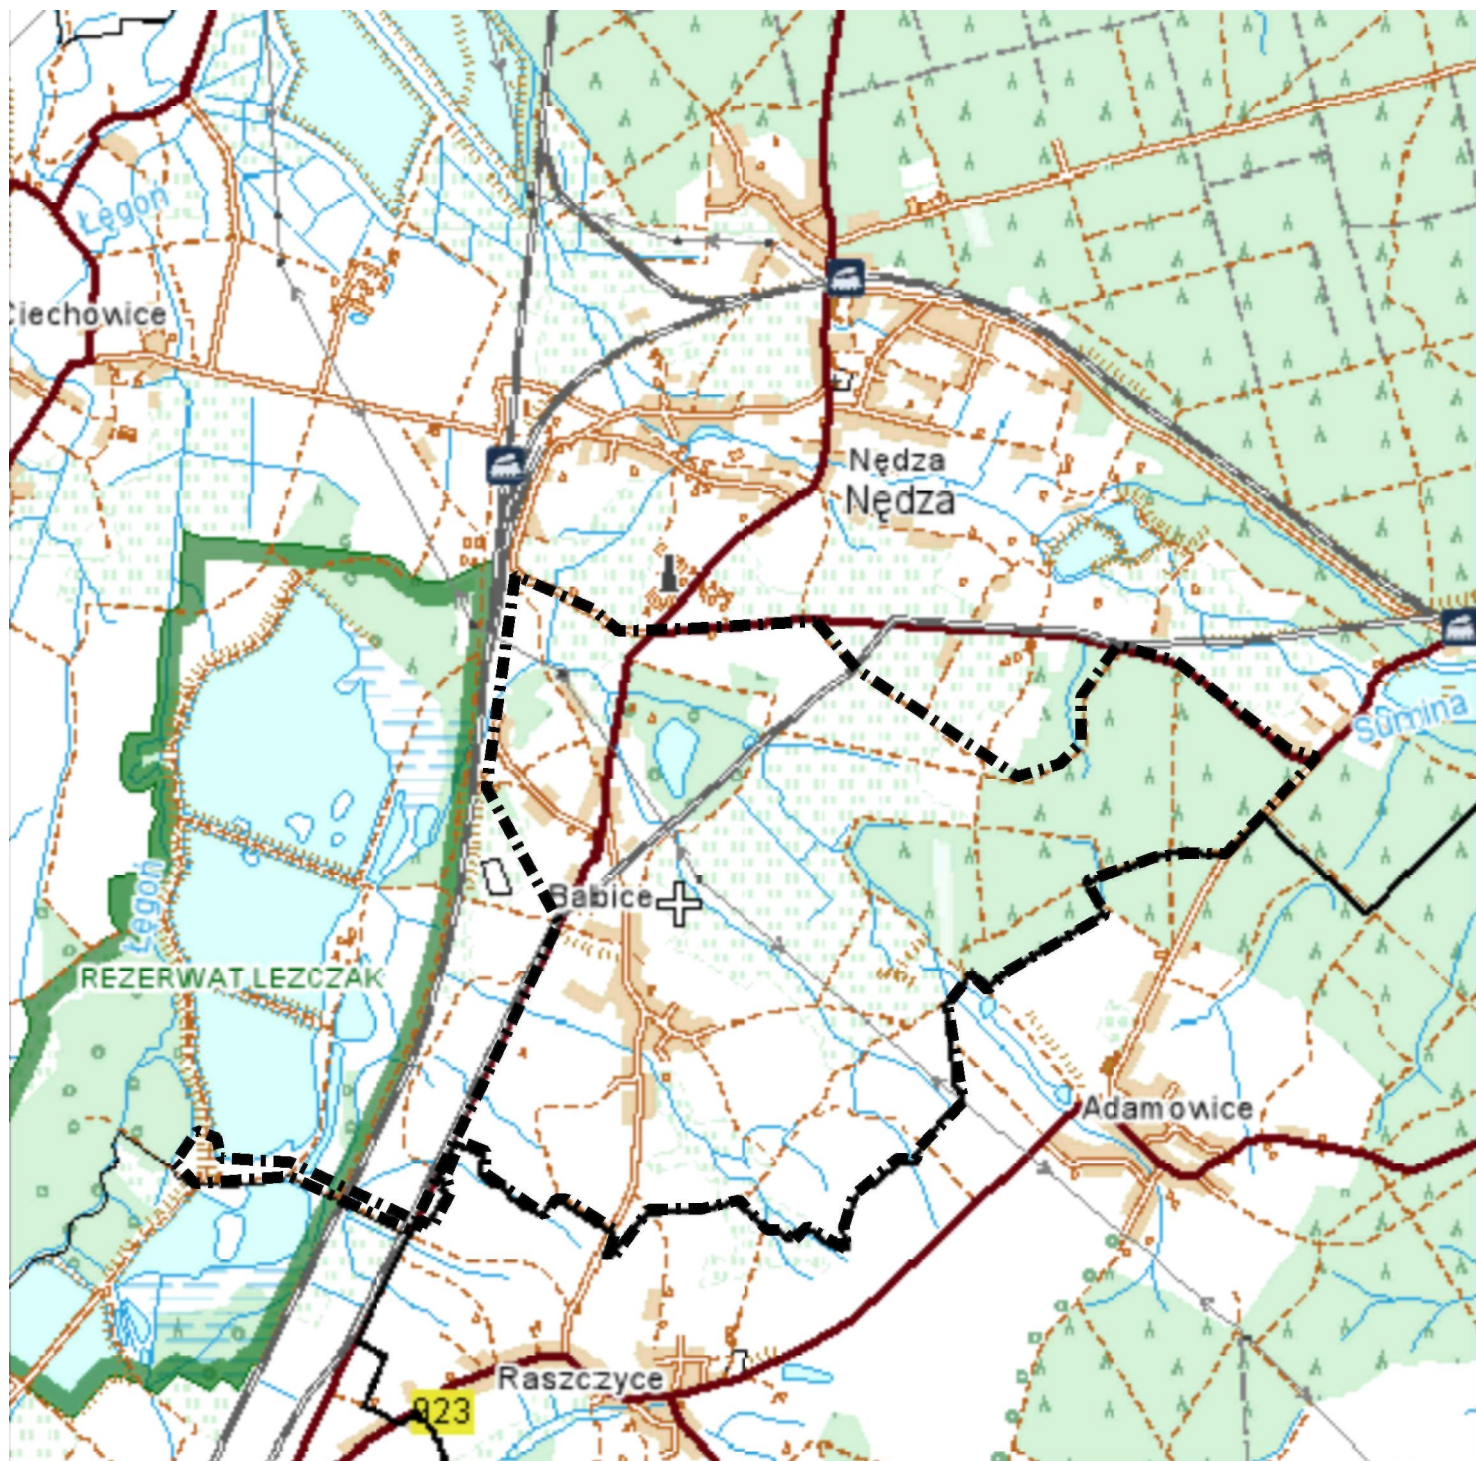

Obszar sporządzenia Miejscowego Planu Zagospodarowania Przestrzennego