
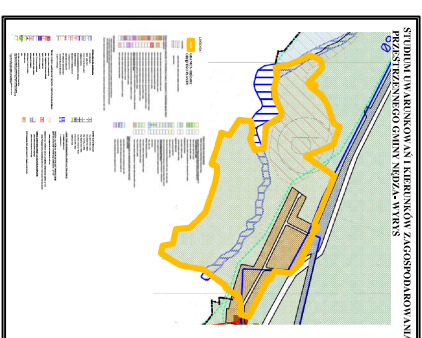


**ZAŁĄCZNIK NR 1 DO UCHWAŁY NR XLVII/383/10
RADY GMINY NĘDZA Z DNIA 1 MARCA 2010 ROKU W SPRAWIE
MIEJSCOWEGO PLANU ZAGOSPODAROWANIA PRZESTRZENNEGO
GMINY NĘDZA, SOŁECTWO GÓRKI ŚLĄSKIE W REJONIE ULICY ASTRÓW**

Skala 1:1000

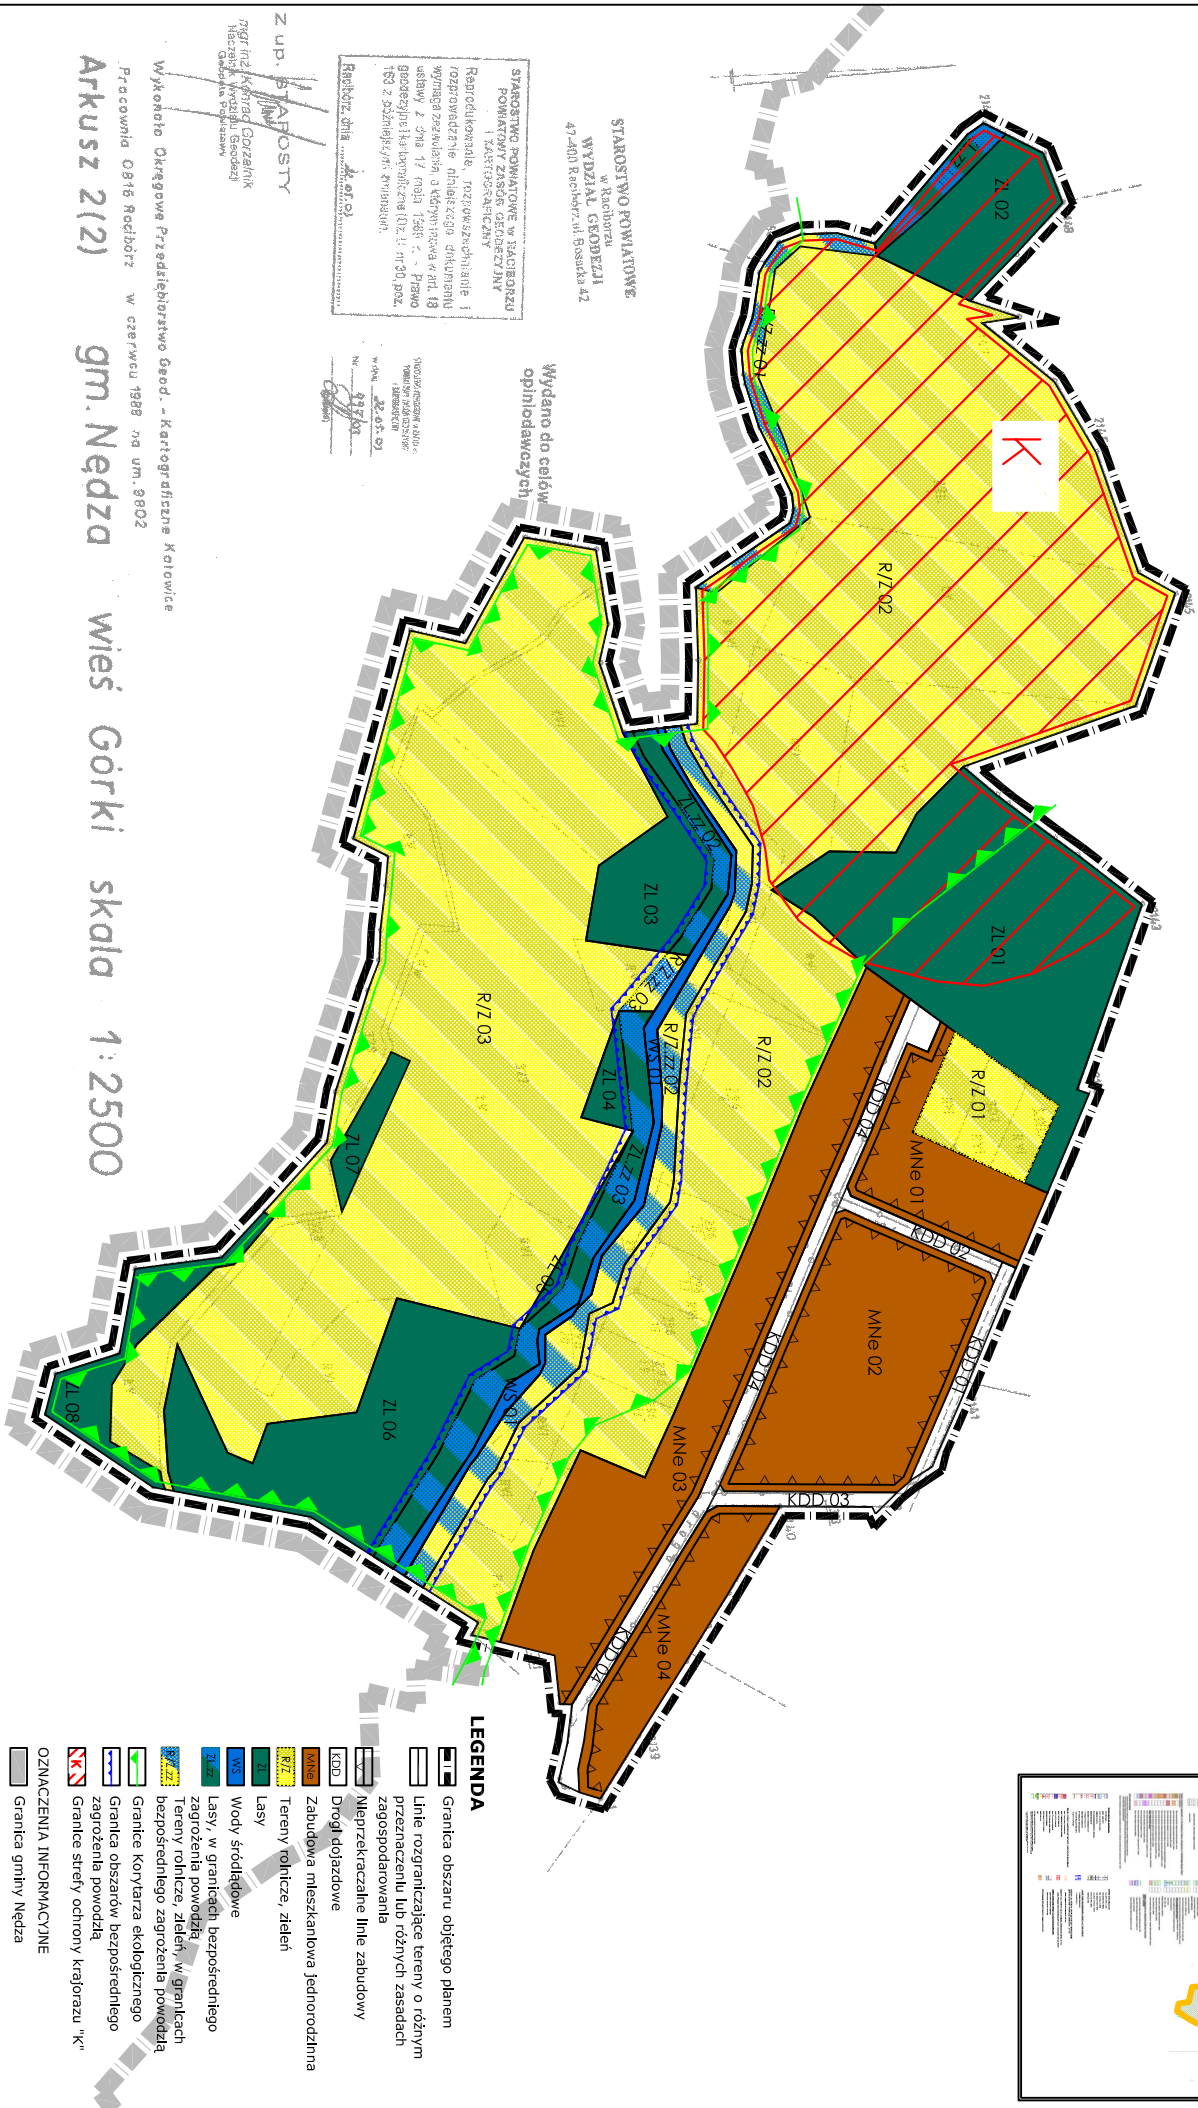

STAROSTWO POWIATOWE W JACUBOWICZU
POMIAR I ZASTOSOWANIE
Rozporządzenie, przewidujące i
wprowadzające dla tego celu dokumentację
wynagrodzoną, a wydawną w r. 18
grzeszniejshkrolnicze (Dz. U. nr 30, poz.
153 z późn. zm.).

STAROSTWO POWIATOWE
w Raeborzu
WYDZIAŁ GOSPODZKI
47-400 Raeborz, ul. Bostadu 42

Z up. **STAFOSTY**
mgr inż. Krzysztof Gorzałlik
Naczelnik Wydziału Geodezji
i Katastru Powiatu Raeborz

Wykonota Okręgowo Przedsiębiorstwo Geod. - Kartograficzne Katowice

Pracownia 0816 Raeborz w czerwcu 1988 r. na um. 9802

Arkusz 2(12)

gm. Nędza wieś Gorki skala 1:2500

Wydano do celów
opiniotwórczych

Wydanie: 22.03.02
Nr: 497/02

LEGENDA

- Granica obszaru objętego planem
 - Linie rozgraniczające tereny o różnym przeznaczeniu lub różnych zasadach zagospodarowania
 - Nieprzekraczalna linie zabudowy
 - Zabudowa mieszkaniowa jednorodzinna
 - Drogi dojazdowe
 - Tereny rolnicze, zieleń
 - Lasy
 - Wody śródlądowe
 - Lasy, w granicach bezpośredniego zagrożenia powodzią
 - Tereny rolnicze, zieleń, w granicach bezpośredniego zagrożenia powodzią
 - Granice korytarza ekologicznego
 - Granice obszarów bezpośredniego zagrożenia powodzią
 - Granice strefy ochrony krajozrazu "K"
- OZNACZENIA INFORMACYJNE**
- Granica gminy Nędza