



ZAŁĄCZNIK NR 1 DO UCHWAŁY NR XLVIII/382/10 RADY GMINY NĘDZA Z DNIA 1 MARCA 2010 ROKU W SPRAWIE MIEJSCOWEGO PLANU ZAGOSPODAROWANIA PRZESTRZENNEGO GMINY NĘDZA DLA OBSZARU OBEJMĄJĄCEGO SOŁECTWO GÓRKI ŚLĄSKIE Z WYŁĄCZENIEM WYODREBNIONEGO OBSZARU ZGODNIE Z ZAŁĄCZNIKIEM GRAFICZNYM


SKALA 1 : 2000

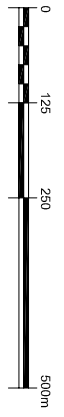

Sekcja 2

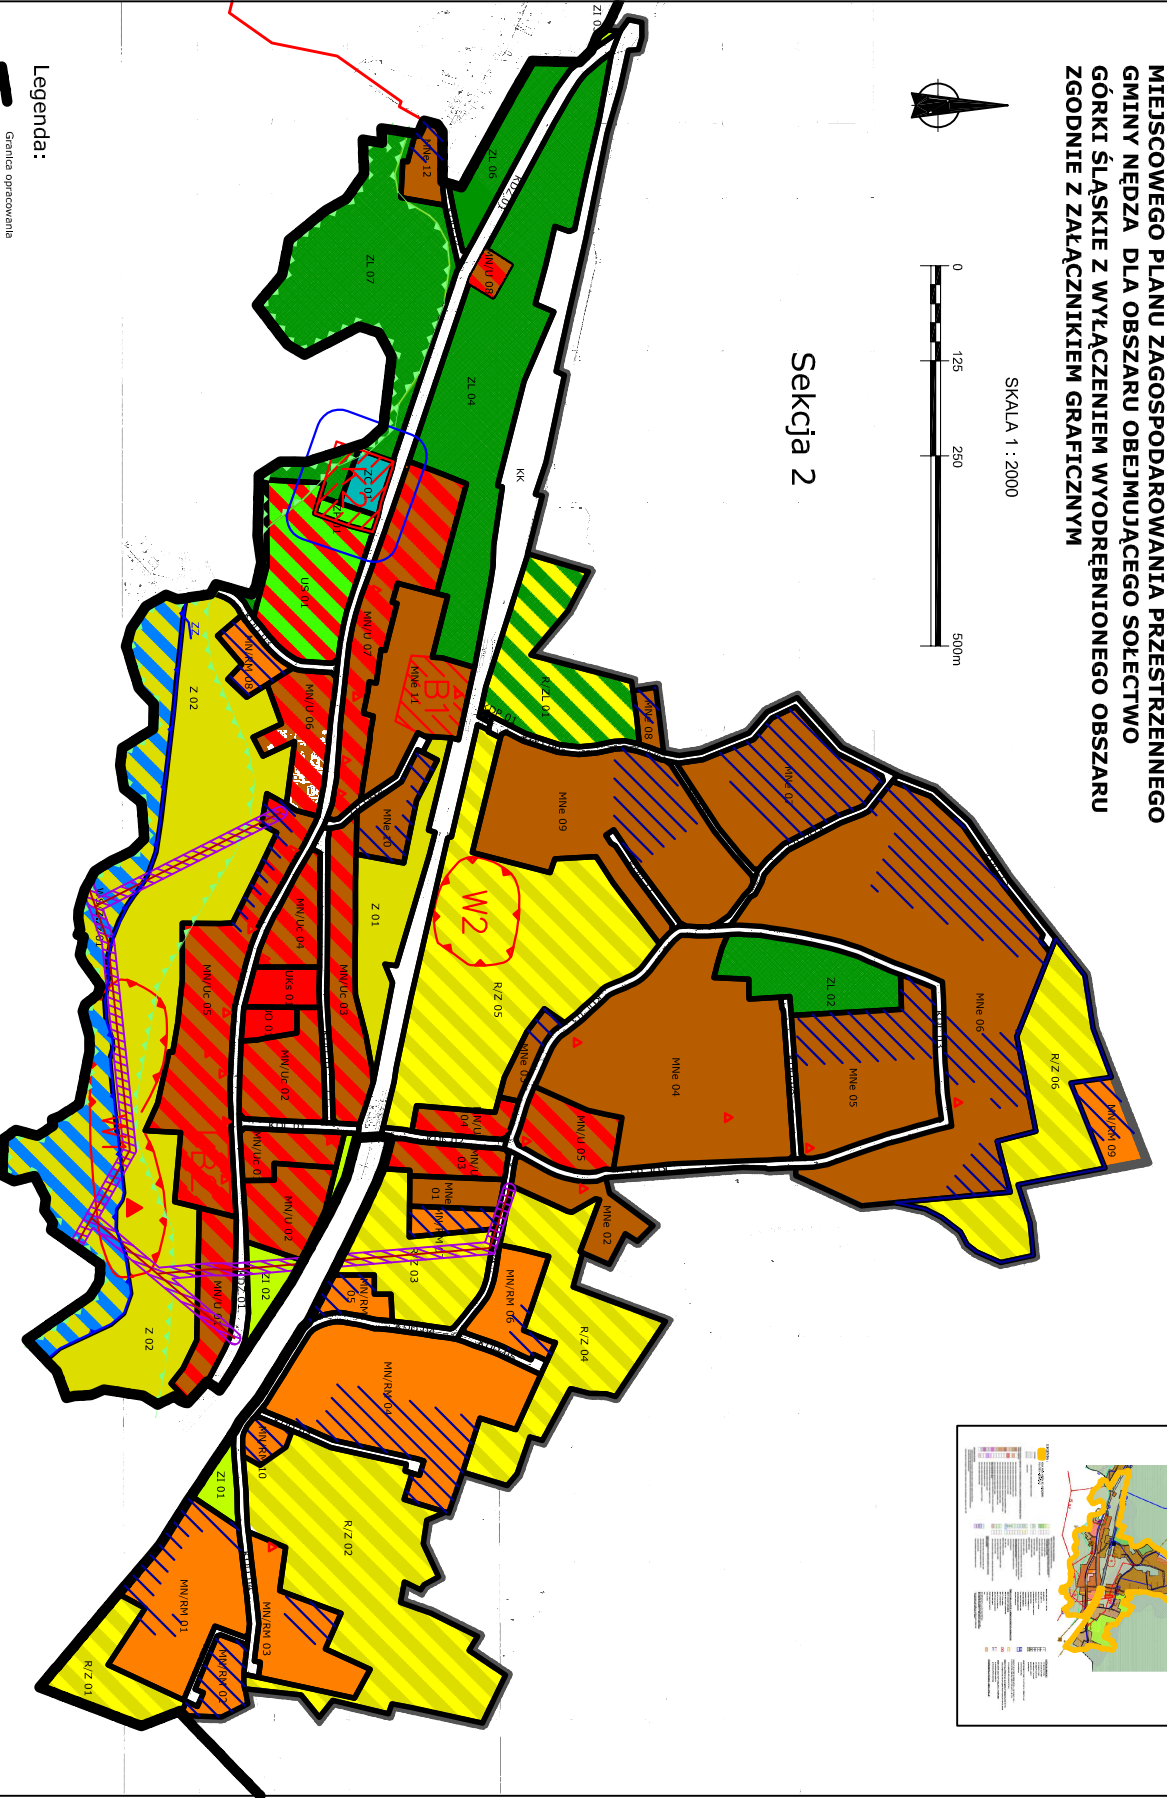

- Legenda:**
- Granica opracowania
 - Linie podziału sekcji, rysunku, planu
 - Linie kompartmentowe, tereny o różnorodnych funkcjach lub sposobie zagospodarowania
 - Obiekty ekologiczne
 - Obiekty wpisane do rejestru zabytków
 - Obiekty o wartościach zabytkowych
 - Napiętkowane linie energetyczne
 - Strefy częstotliwości ochrony konserwatorskiej
 - Strefy ratowane na niezabudowlaność powodzi
 - Strefy ochrony archeologicznej
 - Strefy ochrony krajoznawstwa
 - Tereny dla których ustalono stawkę procentową służącą naliczeniu jednorazowej opłaty
- Tereny mieszkaniowe:**
- MNE - Zabudowa mieszkaniowa jednorodzinna
 - MN/UC - Zabudowa mieszkaniowa jednorodzinna, usługi centrum osiedla
 - MN/U - Zabudowa mieszkaniowa jednorodzinna, usługi
 - MN/RM - Zabudowa mieszkaniowa jednorodzinna, napowietrzne linie energetyczne
 - MN/RM - Zabudowa mieszkaniowa w gospodarstwach rolnych, w tym w obszarach I stopnia ochrony
- Tereny użytkowane rolniczo:**
- R/Z - Tereny rolnicze, lasy
 - R/Z - Tereny rolnicze, lasy
- Tereny zielone i wody:**
- ZL - Lasy
 - Z - Tereny otwarte, zieleni
 - ZP - Zieleni urządzonej
 - ZC - Cmentarz
 - W - Wody powierzchniowe stałogłowe wraz z towarzyszącą zielenią, w granicach obszaru bezpośredniego zagrożenia powodzią
 - ZL - Zieleni lasocinna
- Tereny usługowe:**
- USK - Usługi kultury i religijnej
 - USK - Usługi kultury i religijnej
 - USK - Usługi sportu i rekreacji
 - USK - Usługi turystyki
 - USK - Usługi turystyki, zieleni
- Komunikacja drogową:**
- KDZ - Droga zbiorcza
 - KDL - Droga lokalna
 - KDD - Droga dojazdowa
 - KDP - Ciąg pieszy
- Komunikacja kolejowa:**
- KK - Tereny infrastruktury kolejowej, obszar kolejowy

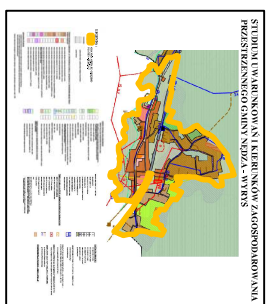

STADIUM I WARIANTOWY I KIERUNKOWY ZAGOSPODAROWANIA PRZESTRZENNEGO GMINY NĘDZA - WYKRS